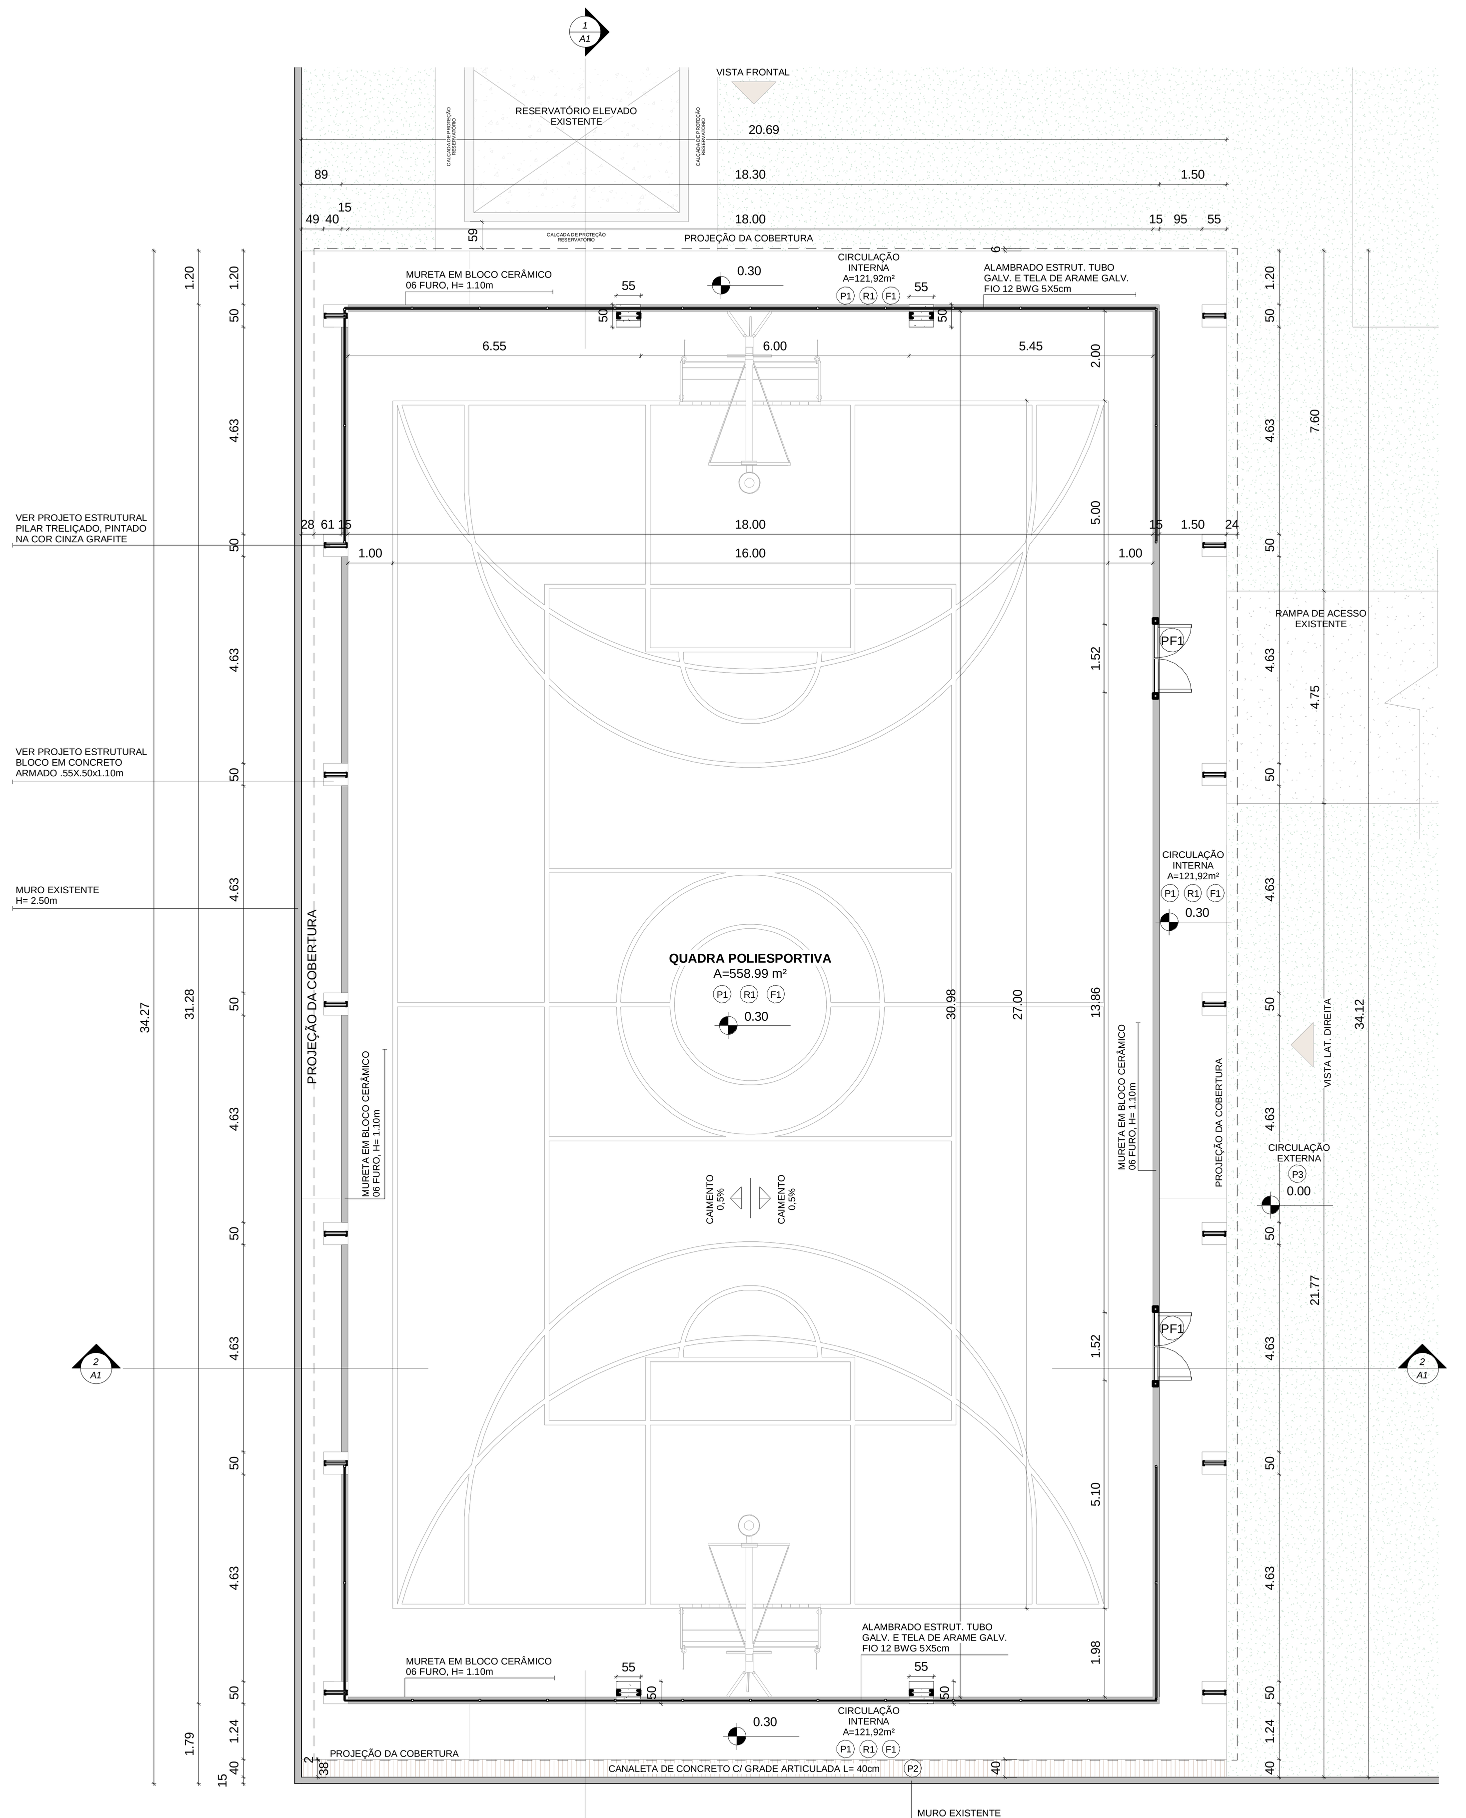

1 PLANTA BAIXA
1 : 100

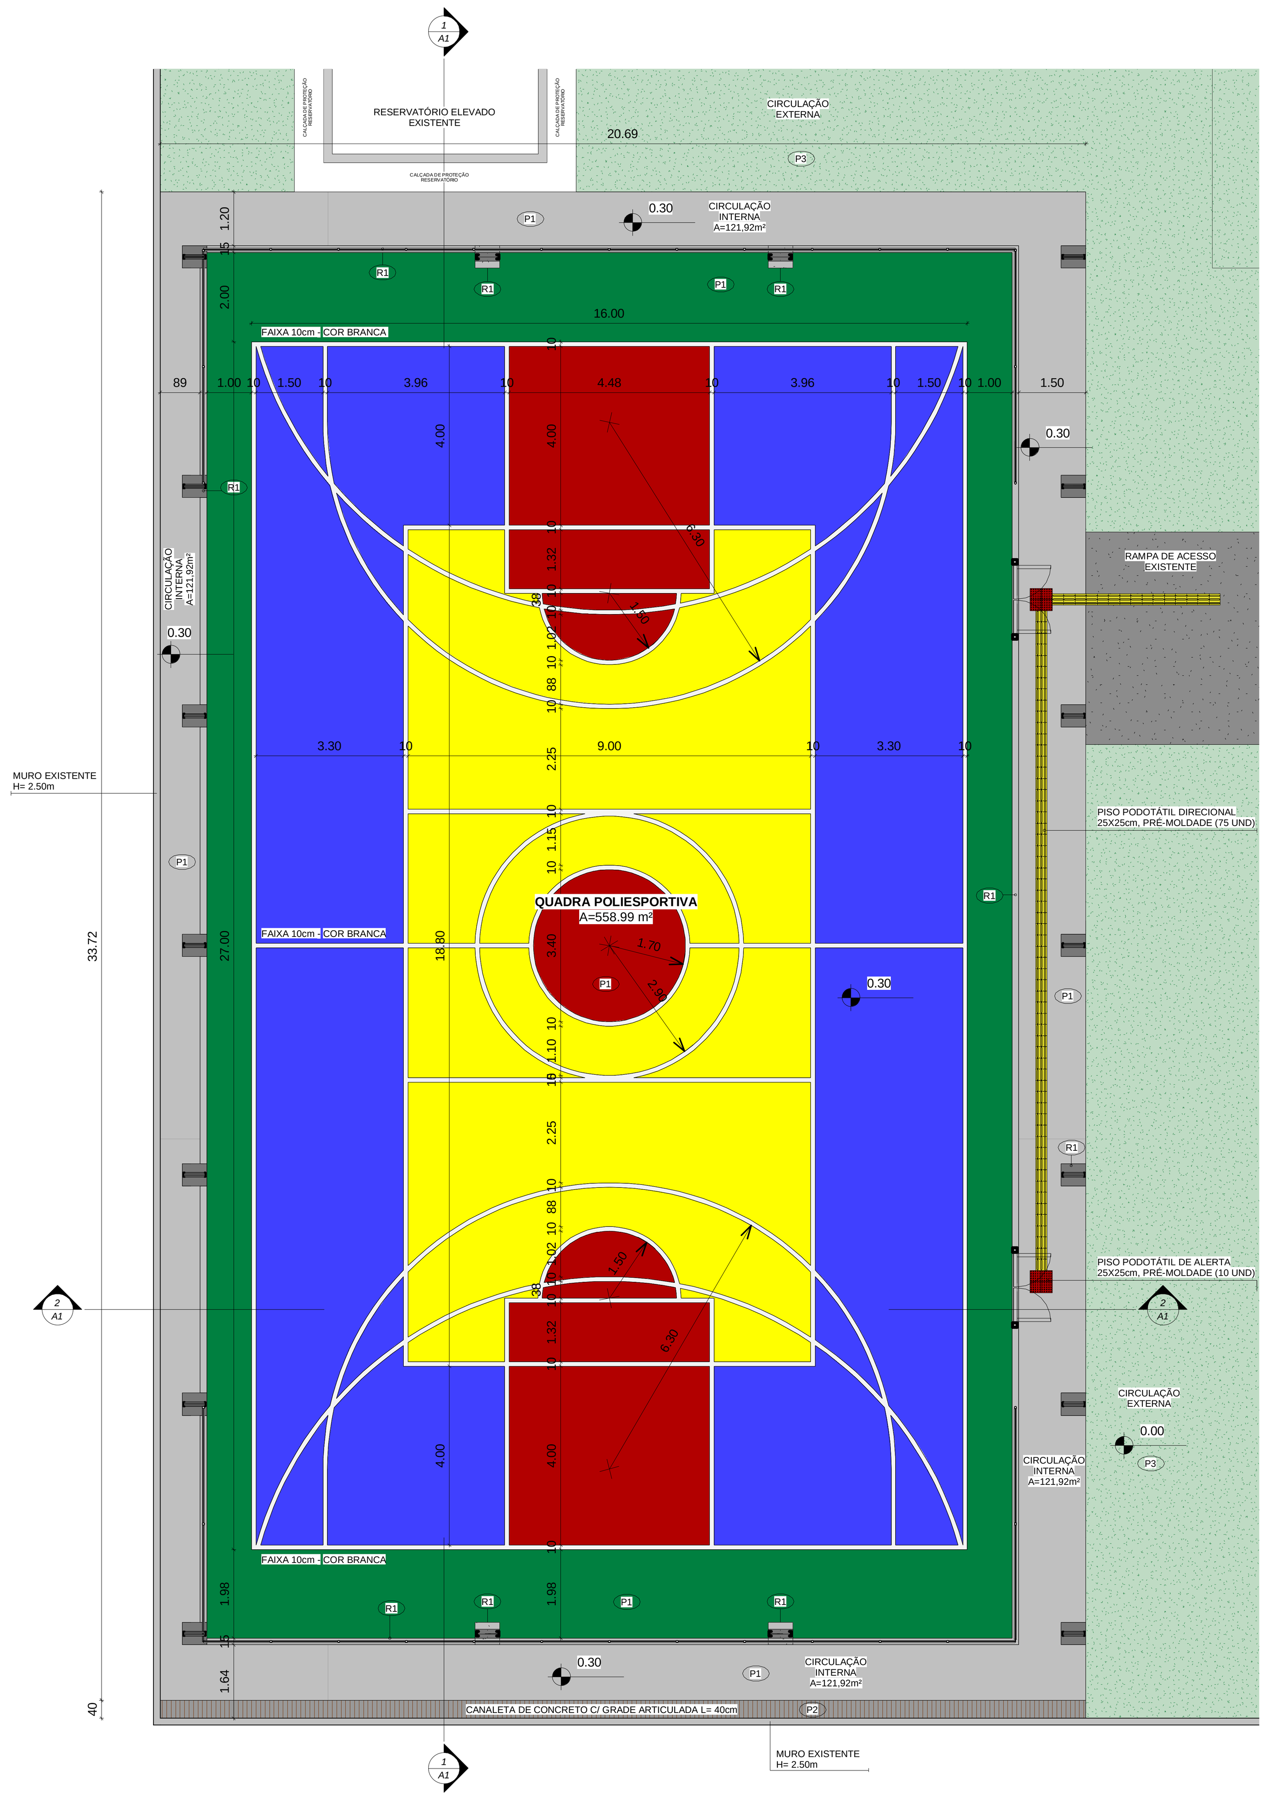

2 PLANTA DE ACABAMENTOS
1 : 100

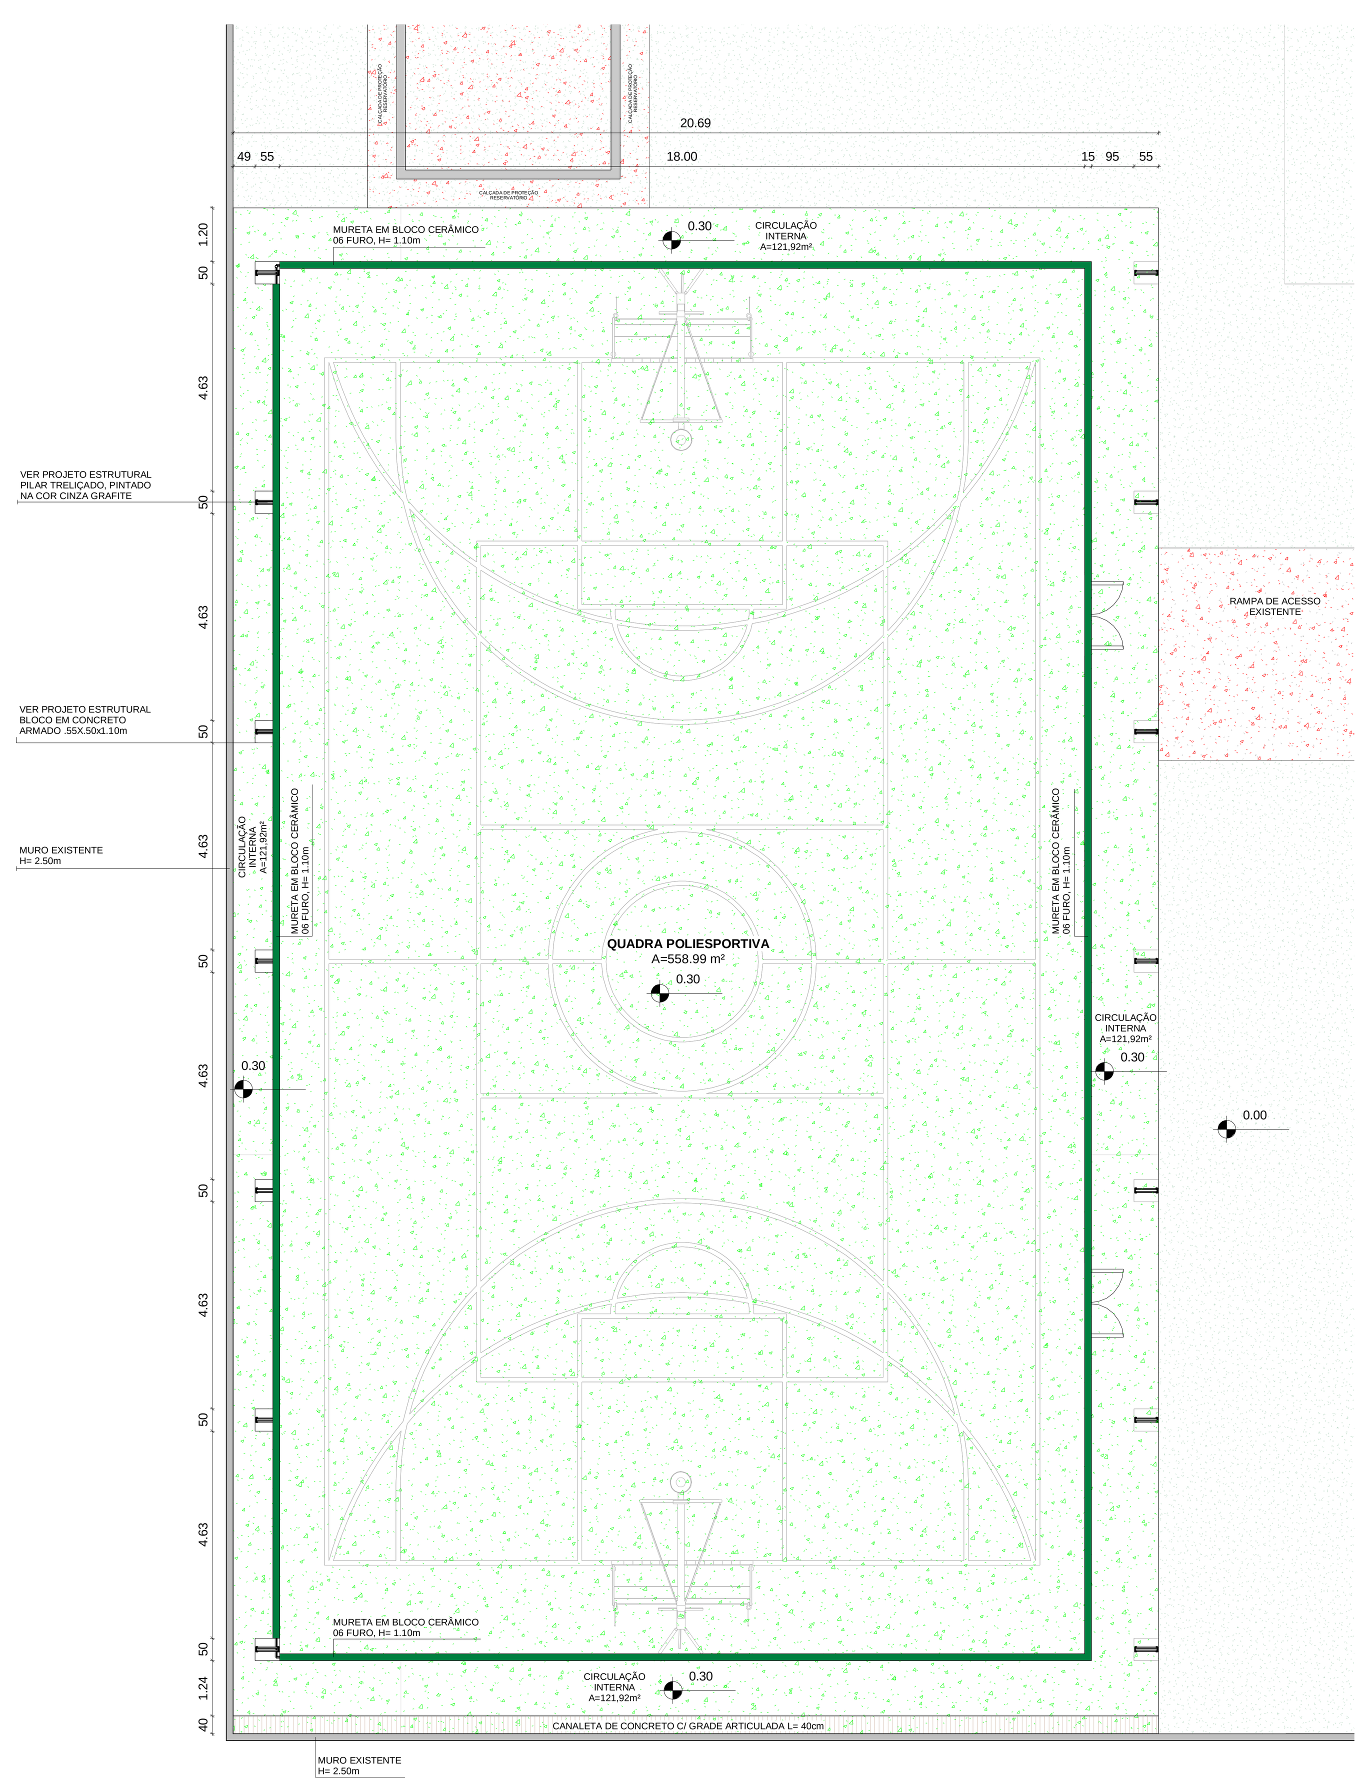

3 PLANTA DE IMPLANTAÇÃO - DEMOLIARxCONSTRUIR
1 : 100

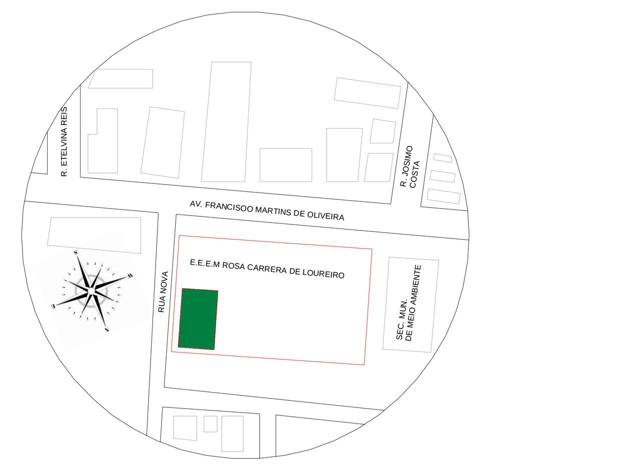

11 PLANTA DE SITUAÇÃO
1 : 500

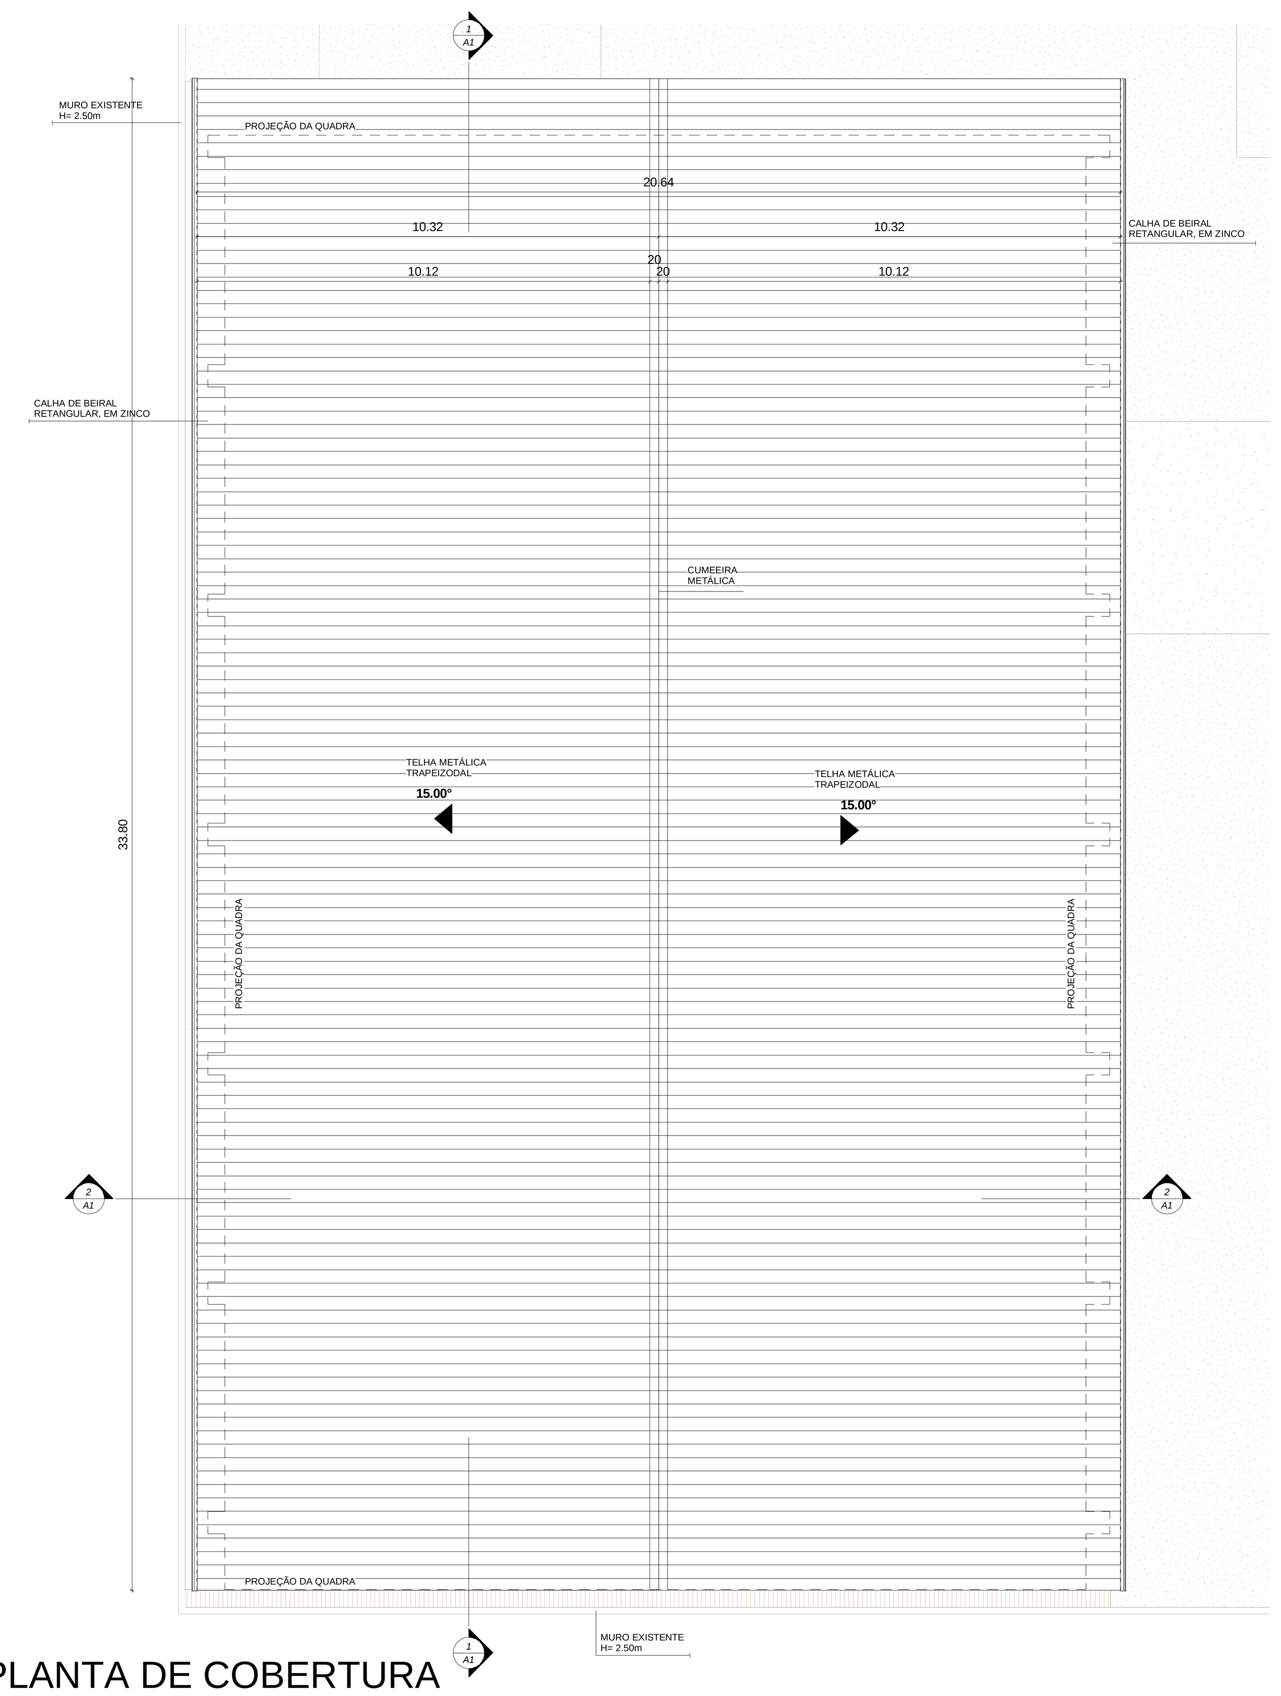

4 PLANTA DE COBERTURA
1 : 100

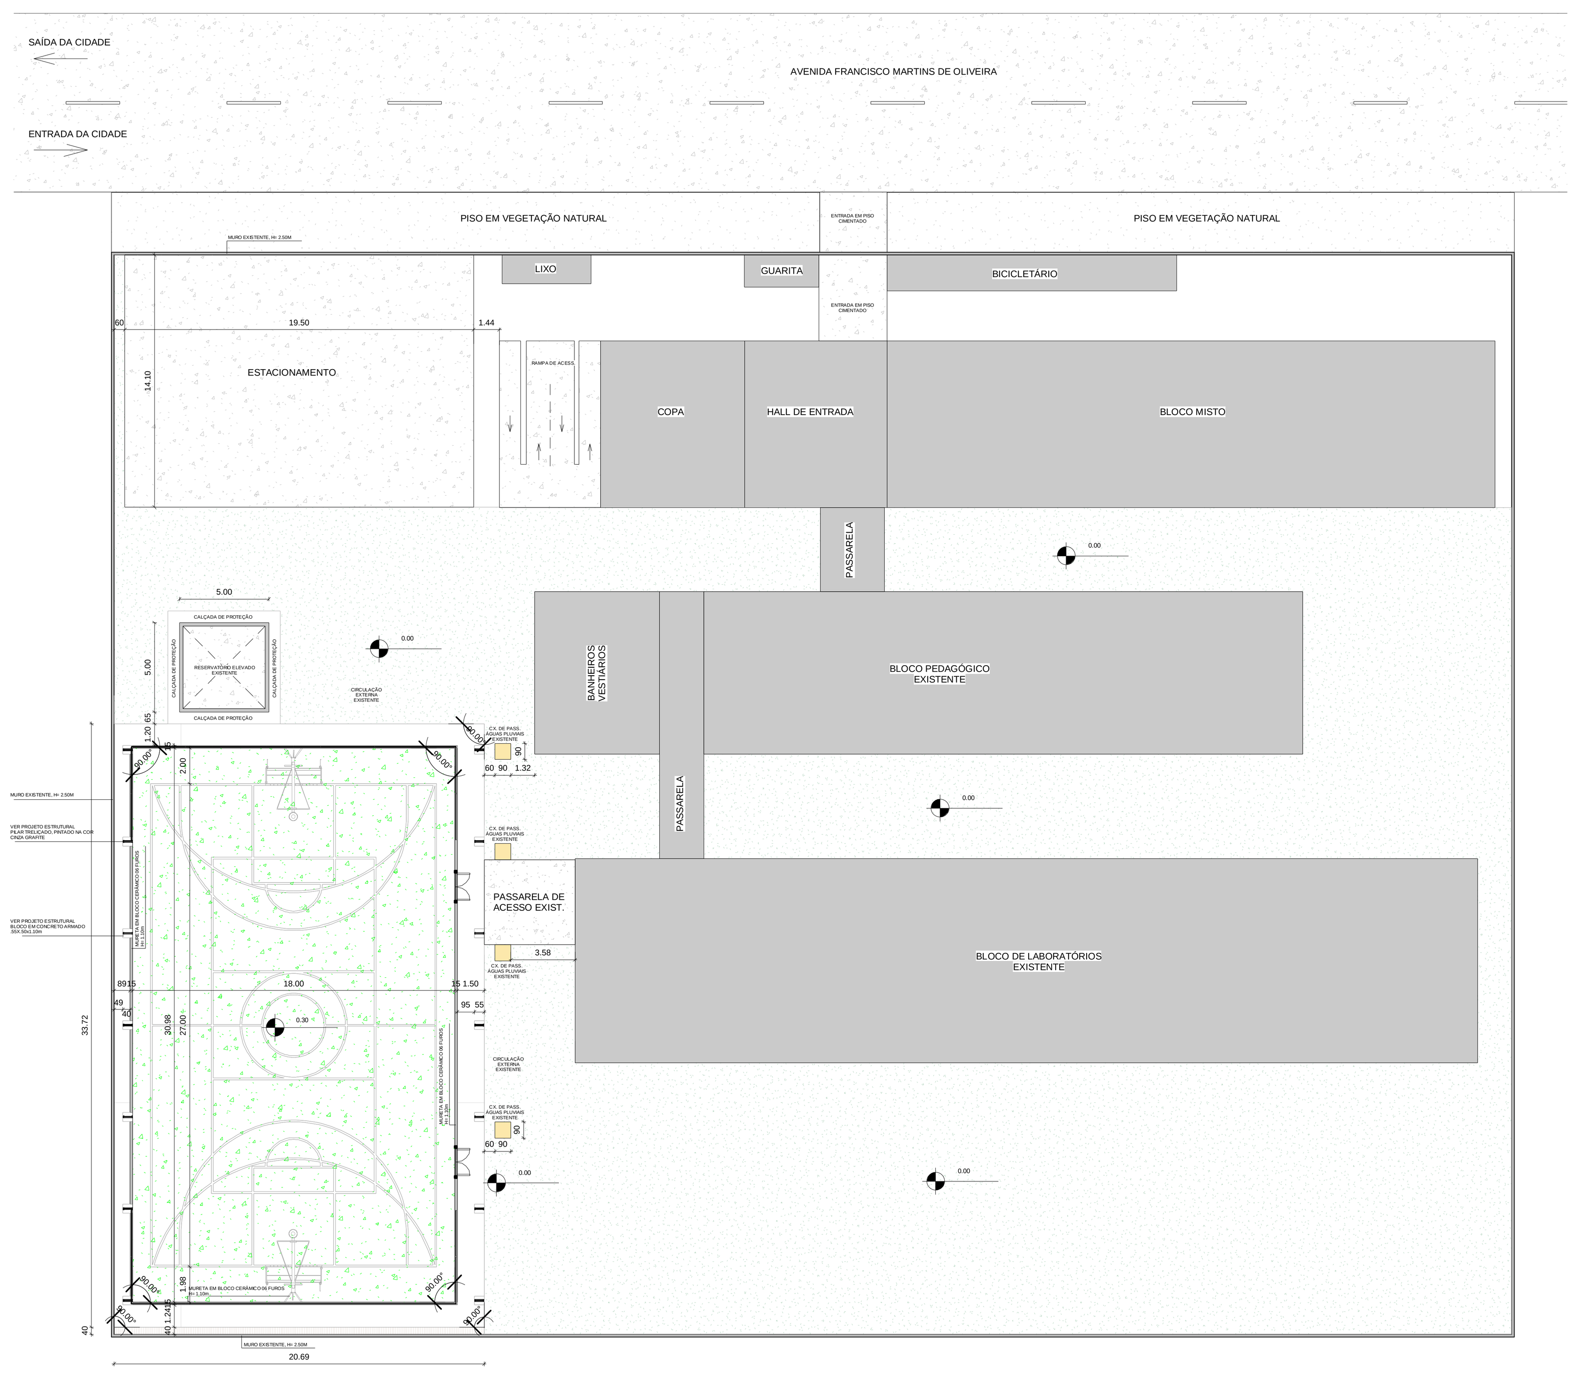

5 PLANTA DE LOCAÇÃO
1 : 250

QUADRO DE ÁREAS DA QUADRA POLIESPORTIVA	
TIPO	TOTAL
ÁREA DO TERRENO	705,94 m²
ÁREA DO CONSTRUÍDA	575, 45m²
ÁREA DE PROJEÇÃO	681,75 m²
TAXA DE OCUPAÇÃO	96,57 %
COEF. DE APROVEITAMENTO	0.82

LEGENDA DE ACABAMENTO	
CÓDIGO	DESCRIÇÃO
PISO	
	PINTURA COM TINTA EPÓXI, COR BRANCA
	PINTURA COM TINTA EPÓXI, COR VERDE
	PINTURA COM TINTA EPÓXI, COR VERMELHO
	PINTURA COM TINTA EPÓXI, COR AMARELO
	PINTURA COM TINTA EPÓXI, COR AZUL
PAREDE	
R1	PINTURA SEMI-BRILHO, CINZA CLARO, FORN.: CORAL

LEGENDA - PLANTA DE IMPLANTAÇÃO, DEMOLIRxCONSTRUIR	
CÓDIGO	DESCRIÇÃO
PISO	
	PISO A CONSTRUIR
	PISO EXISTENTE
	PAREDE
	PAREDE A CONSTRUIR
	PAREDE EXISTENTE

NOTAS:
1) COTAS DA ALVENARIA A CONSTRUIR CONSIDERAM MEDIDAS COM REBOCO;
2) COTAS DA ALVENARIA EXISTENTE CONSIDERAM MEDIDAS COM REBOCO.

ESPECIFICAÇÕES	
CÓDIGO	DESCRIÇÃO
PISO	
P1	PISO EM CONCRETO 15MPa, COM JUNTA PLÁSTICA E ACABAMENTO EM KORODUR, E= 7CM
P2	CANALETA EM CONCRETO 15MPa, COM GRADE DE FERRO 3/8" ARTICULADA
P3	GRAMA ESMERALDA (EXISTENTE)
PAREDE	
R1	PINTURA SEMI-BRILHO, CINZA CLARO, FORN.: CORAL
FÔRRO	
F1	TELHADO APARENTE

TABELAS

QUADRA POLIESPORTIVA

TABELA DE PAVIMENTAÇÃO		
DESCRIÇÃO	**ÁREA**	**CÓDIGO**
PISO EM CONCRETO COM JUNTA PLÁSTICA, E=7CM	679.56 m²	P1
CANALETA EM CONCRETO 15MPa, COM GRADE DE	8.28 m²	P2
	687.83 m²	

TABELA DE ESQUADRIAS DE PORTAS				
QUANTIDADE	**DESCRIÇÃO**	**COMPRIMENTO (m)**	**ALTURA (m)**	**CÓDIGO**
2	PORTÃO DE FERRO, 02 FOLHAS DE ABRIR	1.52	1.10	PF1
2				

REVISÕES		
REV.00	01/11/2021	EMISSÃO INICIAL DE PROJETO EXECUTIVO
REV.01	06/11/2021	REVISÃO DE PROJETO EXECUTIVO

NOTAS GERAIS:

1) TODAS AS MEDIDAS DEVERÃO SER CONFERIDAS IN LOCO;
2) AS COTAS DE NÍVEIS DEVERÃO SER VERIFICADAS NO LOCAL
3) TODOS OS DOCUMENTOS DO PROJETO, CONSIDERANDO PRANCHAS E DOCUMENTAÇÕES ESCRITA, DEVEM SER LIDOS EM CONJUNTO;
4) POSSIVEIS CONTRADIÇÕES ENTRE DOCUMENTOS DE PROJETO DEVEM SER COMUNICADAS IMEDIATAMENTO AO AUTOR DO PROJETO, QUE DETERMINARÁ QUAL DOCUMENTO TEM PRIORIDADE;
5) TODA DÚVIDA, SUGESTÃO OU OBSERVAÇÃO DEVERÁ SER SUBMETIDA AO AUTOR DO PROJETO;
6) AS COTAS ESTÃO INDICADAS EM METRO (m) PARA AS DIMENSÕES IGUAIS OU SUPERIORES A 1m E EM CENTÍMETROS (cm) PARA AS DIMENSÕES INFERIORES A 1m, CONFORME NBR 6492.

GOVERNO DO PARÁ
www.pa.gov.br

PREFEITURA DE SANTARÉM NOVO
SANTARÉM NOVO DAQUI PRA FRENTE

WALACE MURILO LOUREIRO VALADARES:01918195226

Assinado de forma digital por WALACE MURILO LOUREIRO VALADARES:01918195226
DN: c=BR, o=ICP-Brasil, ou=Secretaria da Receita Federal do Brasil - RFB, ou=RFB e-CPF A1, ou=VALID, ou=AR EXITOS AUTOMACAO E SISTEMAS, ou=Presencial, ou=97531576000117, cn=WALACE MURILO LOUREIRO VALADARES:01918195226

WALACE MURILO L. VALADARES
ENG.º CIVIL PREFEITURA DE SANTARÉM NOVO/PA
CREA 151823563-8

THIAGO REIS PIMENTEL:68216890249

Assinado de forma digital por THIAGO REIS PIMENTEL:68216890249
DN: c=BR, o=ICP-Brasil, ou=AC SOLUTI Multipla v5, ou=26220727000178, ou=Videoconferencia, ou=Certificado PF A1, cn=THIAGO REIS PIMENTEL:68216890249

THIAGO REIS PIMENTEL
PREFEITO MUNICIPAL
682.168.902-49

PROJETO EXECUTIVO - CONSTRUÇÃO DE QUADRA POLIESPORTIVA
E.E.E.M ROSA CARRERA DE LOUREIRO AQUINO

DESCRIÇÃO DA PRANCHA: PLANTA BAIXA, LOCAÇÃO, IMPLANTAÇÃO, DEMOLIRxCONSTRUIR COBERTURA, SITUAÇÃO E VISTA 3D	ARQ. 01
ESTABELECIMENTO: E.E.E.M ROSA CARRERA DE LOUREIRO AQUINO	FOLHA: A0 REV. 01
ENDEREÇO: TV. FRANCISCO M. DE OLIVEIRA, ZONA URBANA, CEP: 68.720-000, SANTARÉM NOVO/PA	ESCALA: COMO INDICADO
AUTOR DO PROJETO: WALACE MURILO L. VALADARES ENGENHEIRO CIVIL CREA/PA: 151823563-8	DATA: NOV/2021